
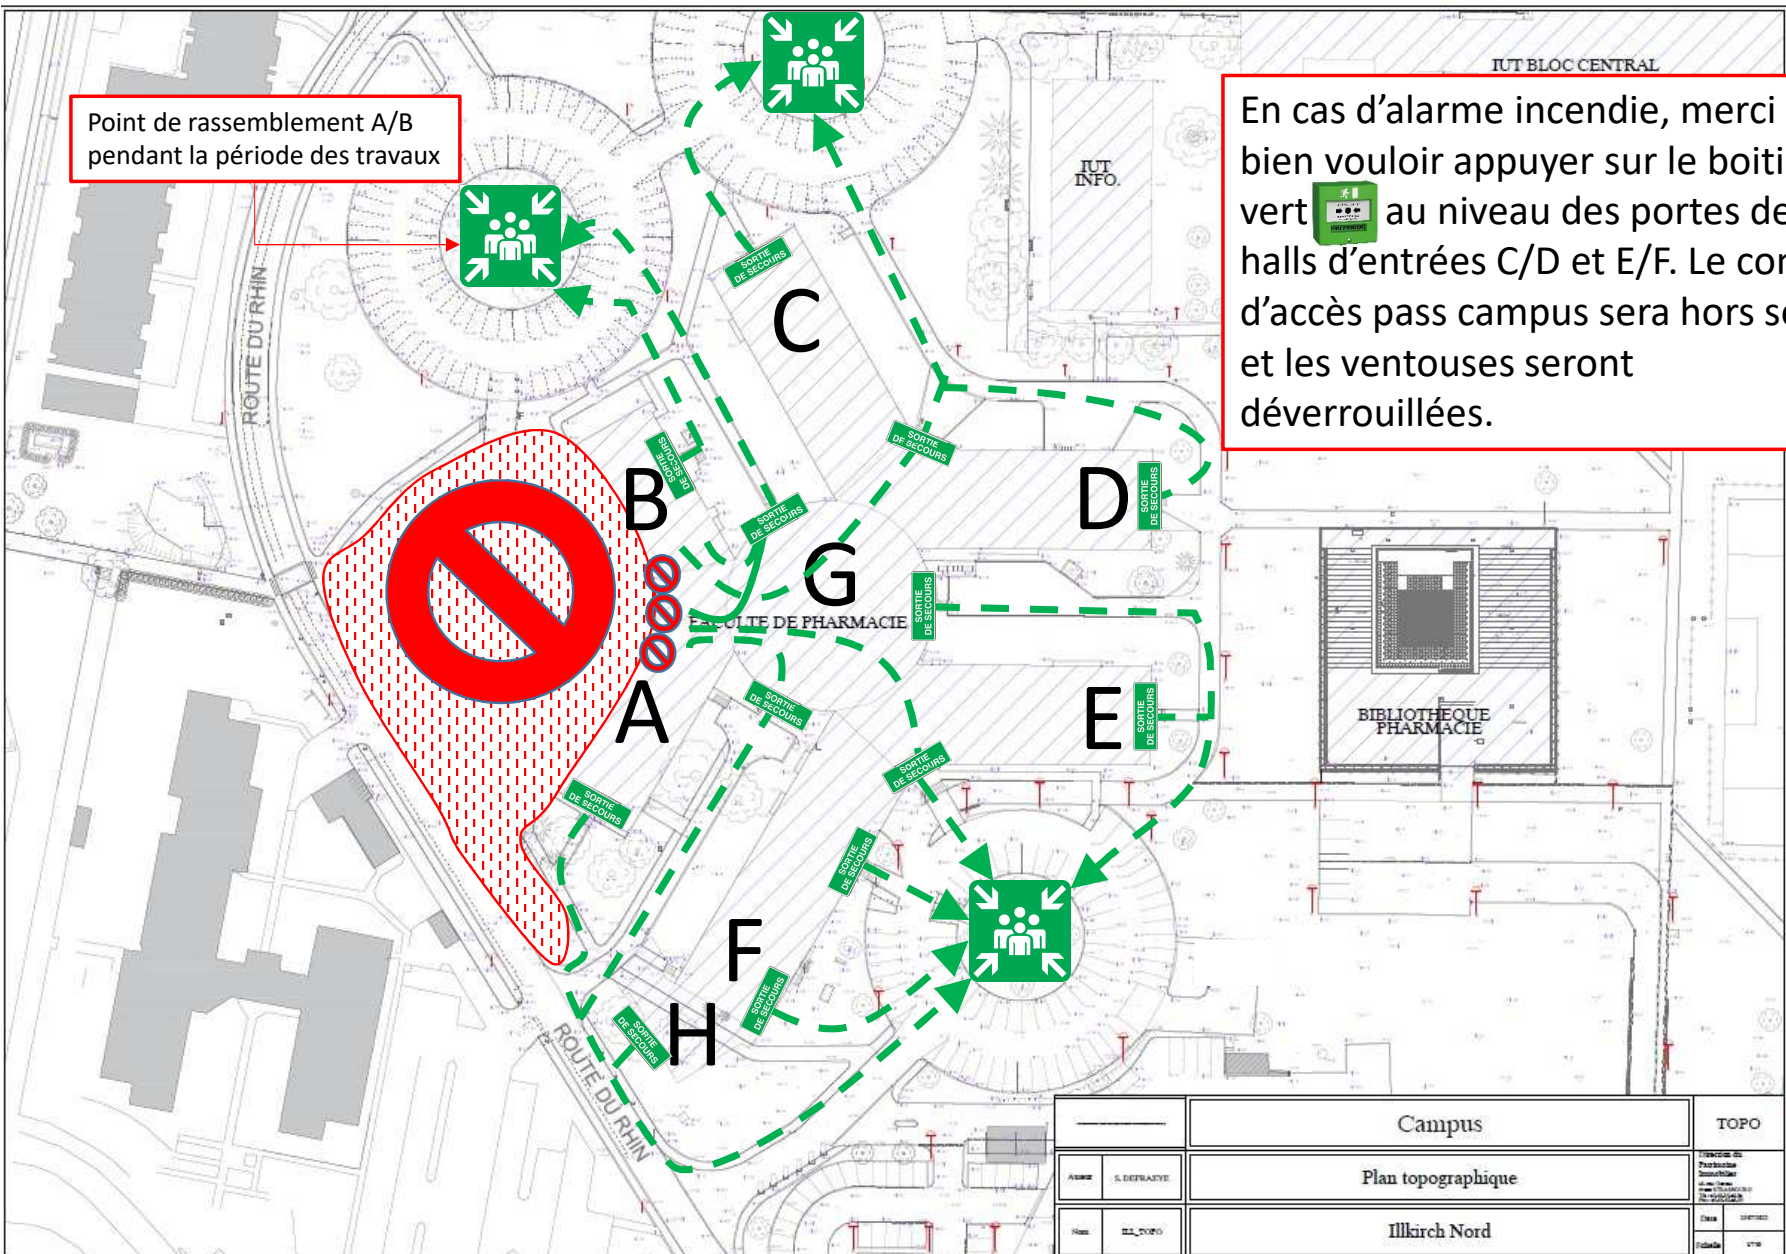


Point de rassemblement A/B pendant la période des travaux

En cas d'alarme incendie, merci de bien vouloir appuyer sur le boîtier vert  au niveau des portes des halls d'entrées C/D et E/F. Le contrôle d'accès pass campus sera hors service et les ventouses seront déverrouillées.



		Campus	TOPO
ANNEE	S. DEFRAYE	Plan topographique	Projet de Pharmacie Sous-étage
NUM	ILL_NORD	Illkirch Nord	Échelle 1:100000 1/100000